


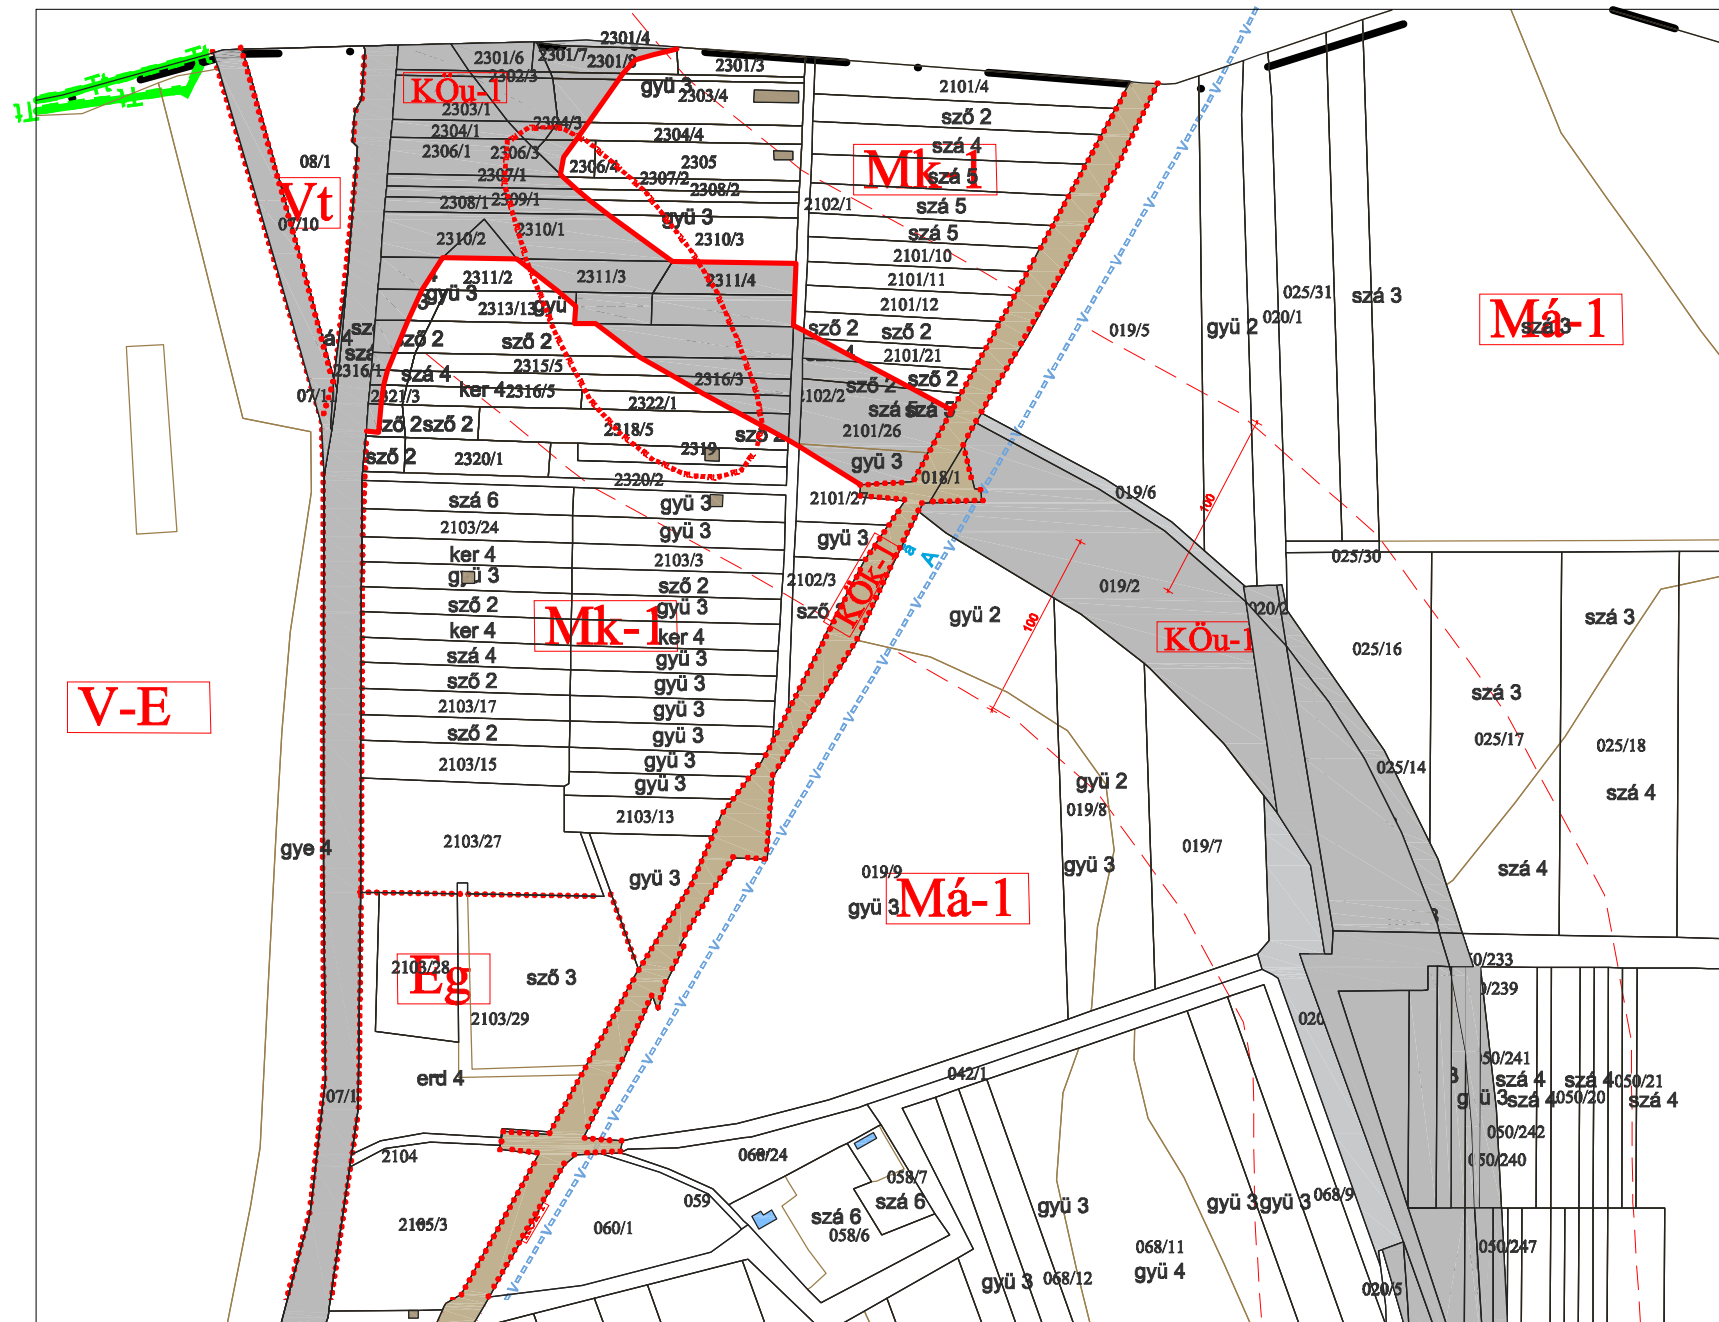

DUNAVECSE Településrendezési terve

Északi zártkertek szabályozása m=1:4 000



- Szabályozási vonal
- Övezeti határvonal, ha nem közterületi határvonal is egyben
- - - Védőterület határa (közlekedési szakhatósági közreműködési kötelezettség)
- ~~~~ Hidrogeológiai védőövezet határa

Övezetek

Eg Gazdasági erdő **Mk-1** kertés mezőgazdasági terület övezete **Má-1** mezőgazdasági terület általános övezete

KÖu-1 Közlekedési terület közúti övezete **KÖk-1** Közlekedési terület vasúti övezete

Vízgazdálkodási terület övezetei

Vt Védgát övezet **V-E** Erdőövezet

A 2023. évi módosítást készítette a Rédei Építészeti és Mérnöki Kft. 2023. augusztus
6000 Kecskemét, Mécses u. 40. Felelős tervező: Rédeiné Bondor Klára É1,TT 03-0093

Az alaprajzot állami alaprajzok felhasználásával a Községi Földhivatalban vezetett 1:4000 méretarányú volt zártkerti területek nyilvántartási térképszalvények másolatával készült.



ÉPÍTÉSZMŰHELY KFT. Festőmező, Vassóúti u.1. Telefon, fax: 76/462-816 Email: optimuh@valero.hu	Megbízó: Dunavecse Városi Önkormányzat
Örövezető: Vár Tibor Felelős tervező: Szilberhorn Erzsébet TT1-03-005	Tárgy: DUNAVECSE Településrendezési terve
Munkaszám: 02/1730 Dátum: 2004	Munkaszám: 29/2004.(X.29.) rendelet melléklete Lépték: 1:4 000 Rajzzám: SZ-4